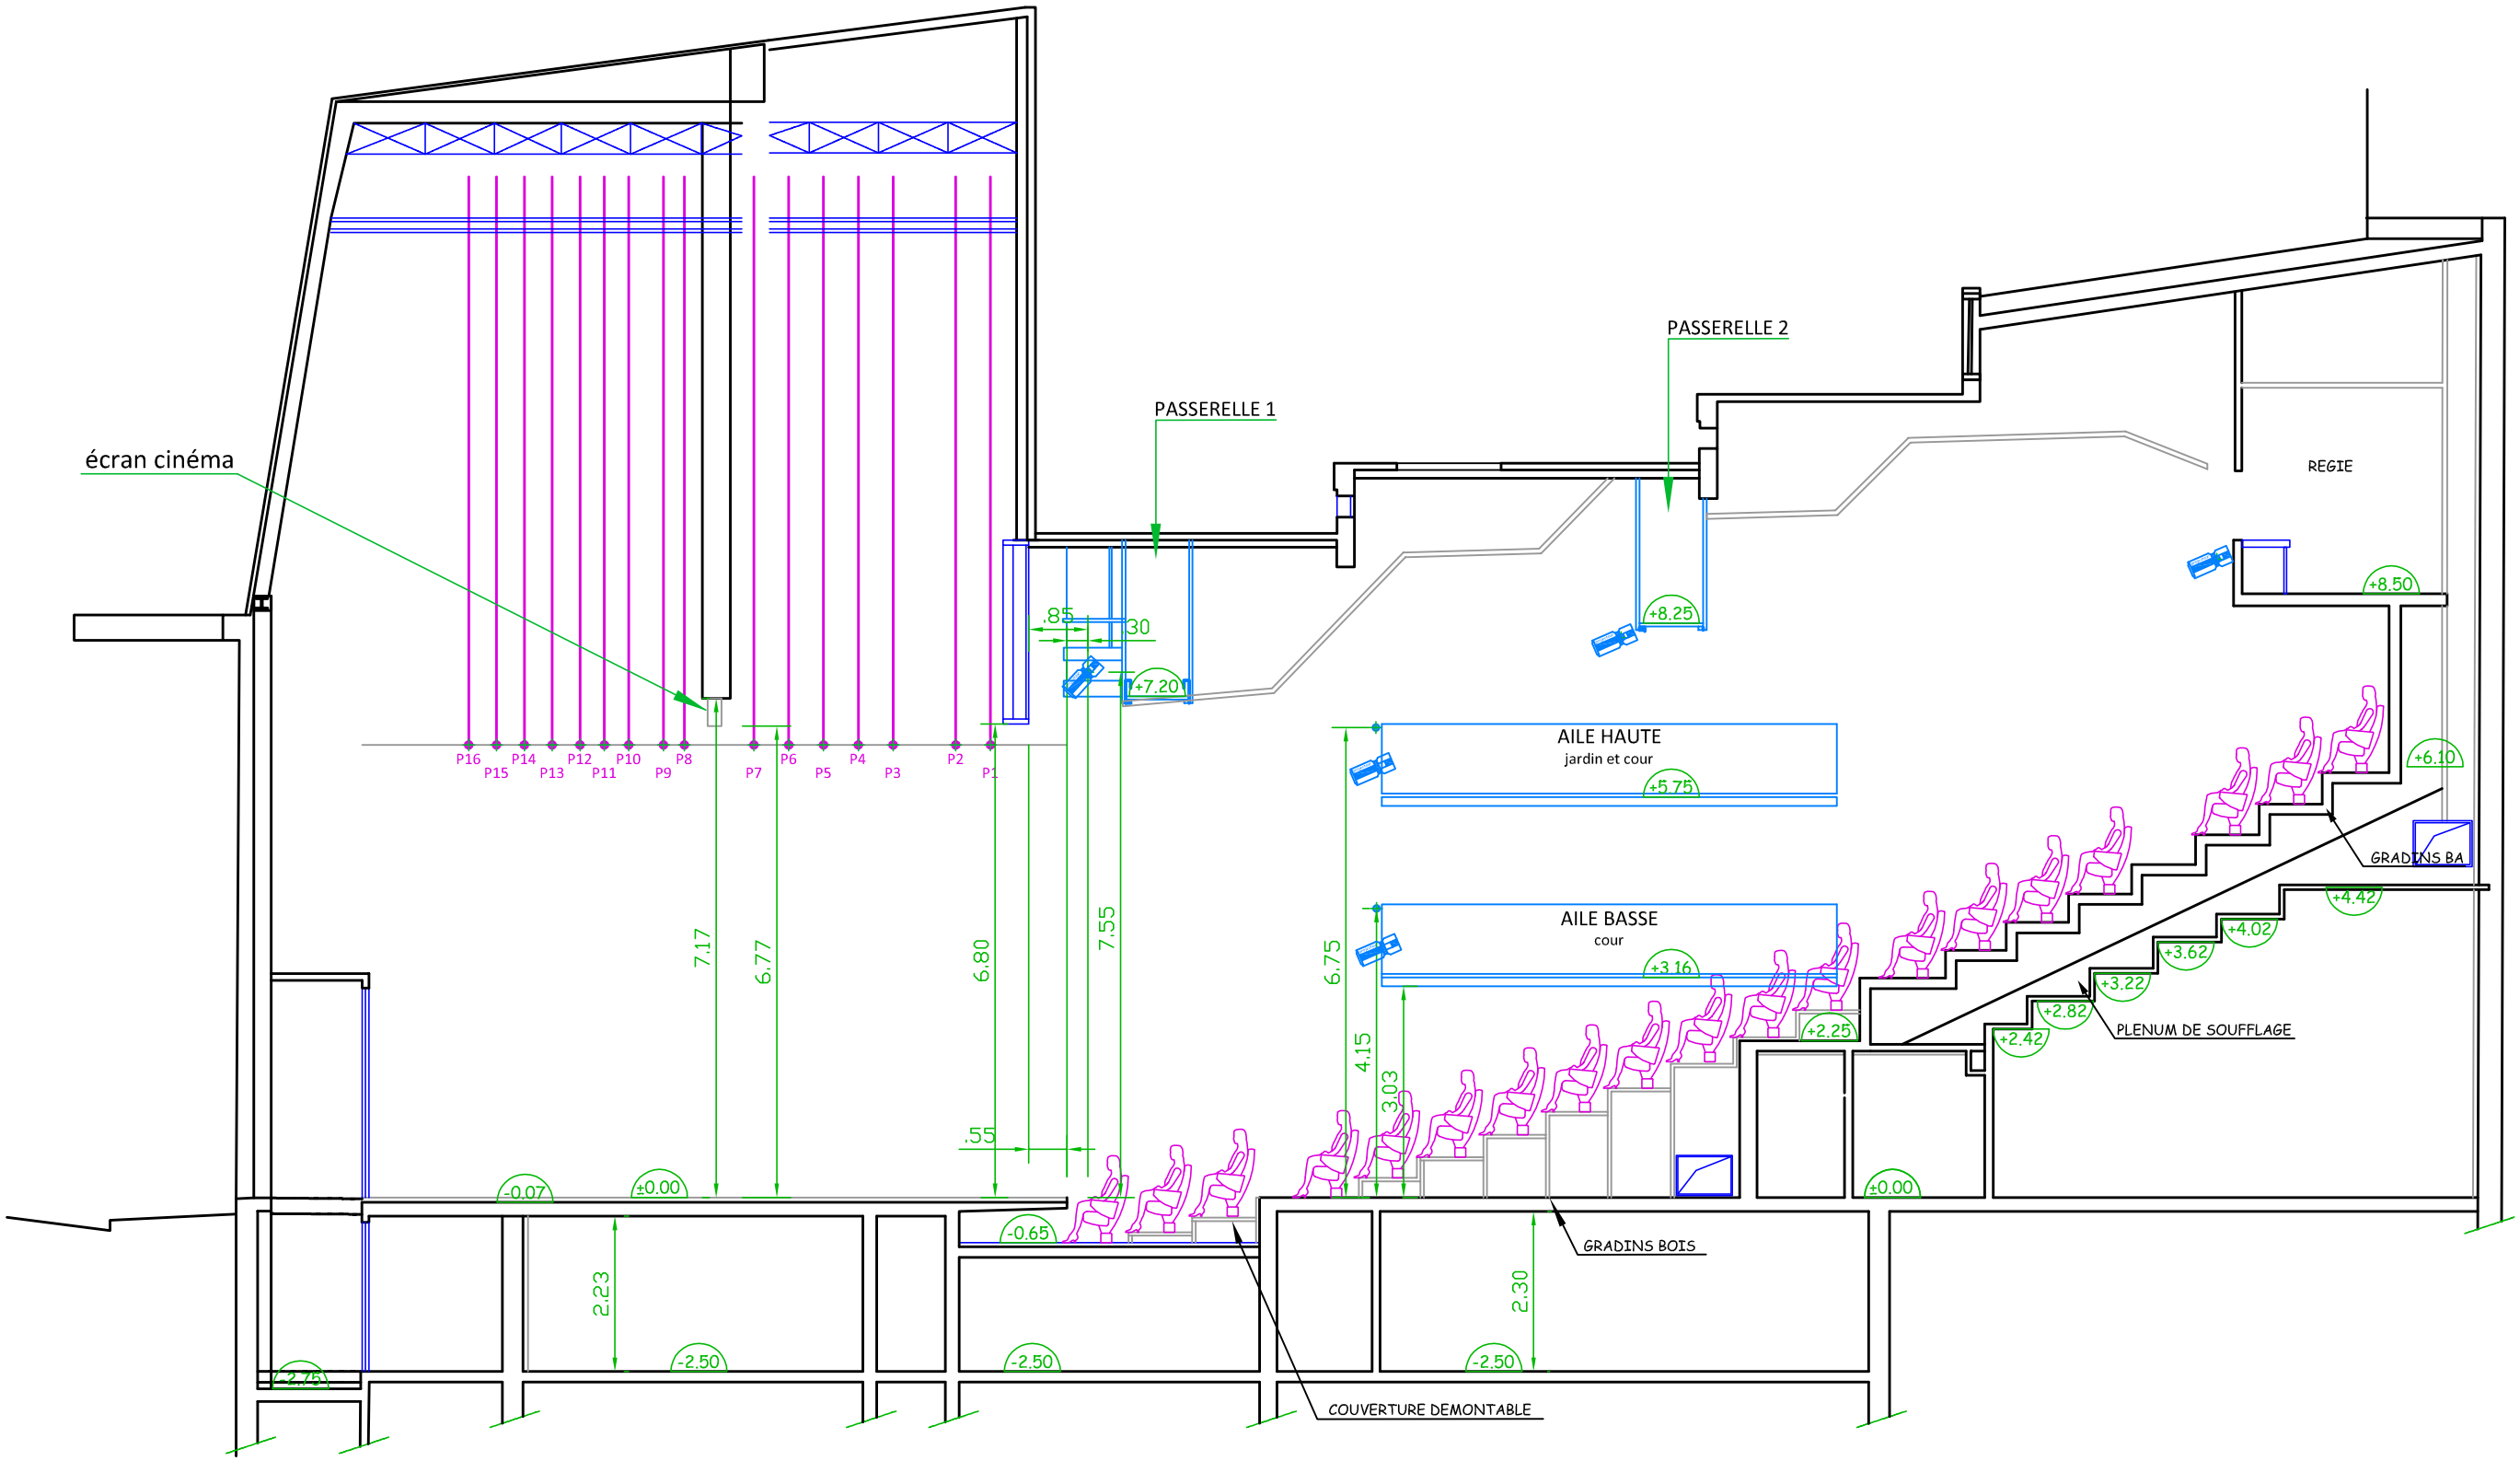

Vierzon	**THEATRE MAC NAB**		**Direction des services techniques Services Bâtiments Bureau d'études**	
	Plan en coupe			
	Chargé de l'opération :	**Echelle : 1/100**	**Date : 19/11/2011**	**Indice**
	MAIRIE DE VIERZON - Place de l'hôtel de ville - 18100 VIERZON Tél : 02.48.52.65.00 - Fax : 02.48.75.88.46		**Dessiné par : A.Letellier**	